


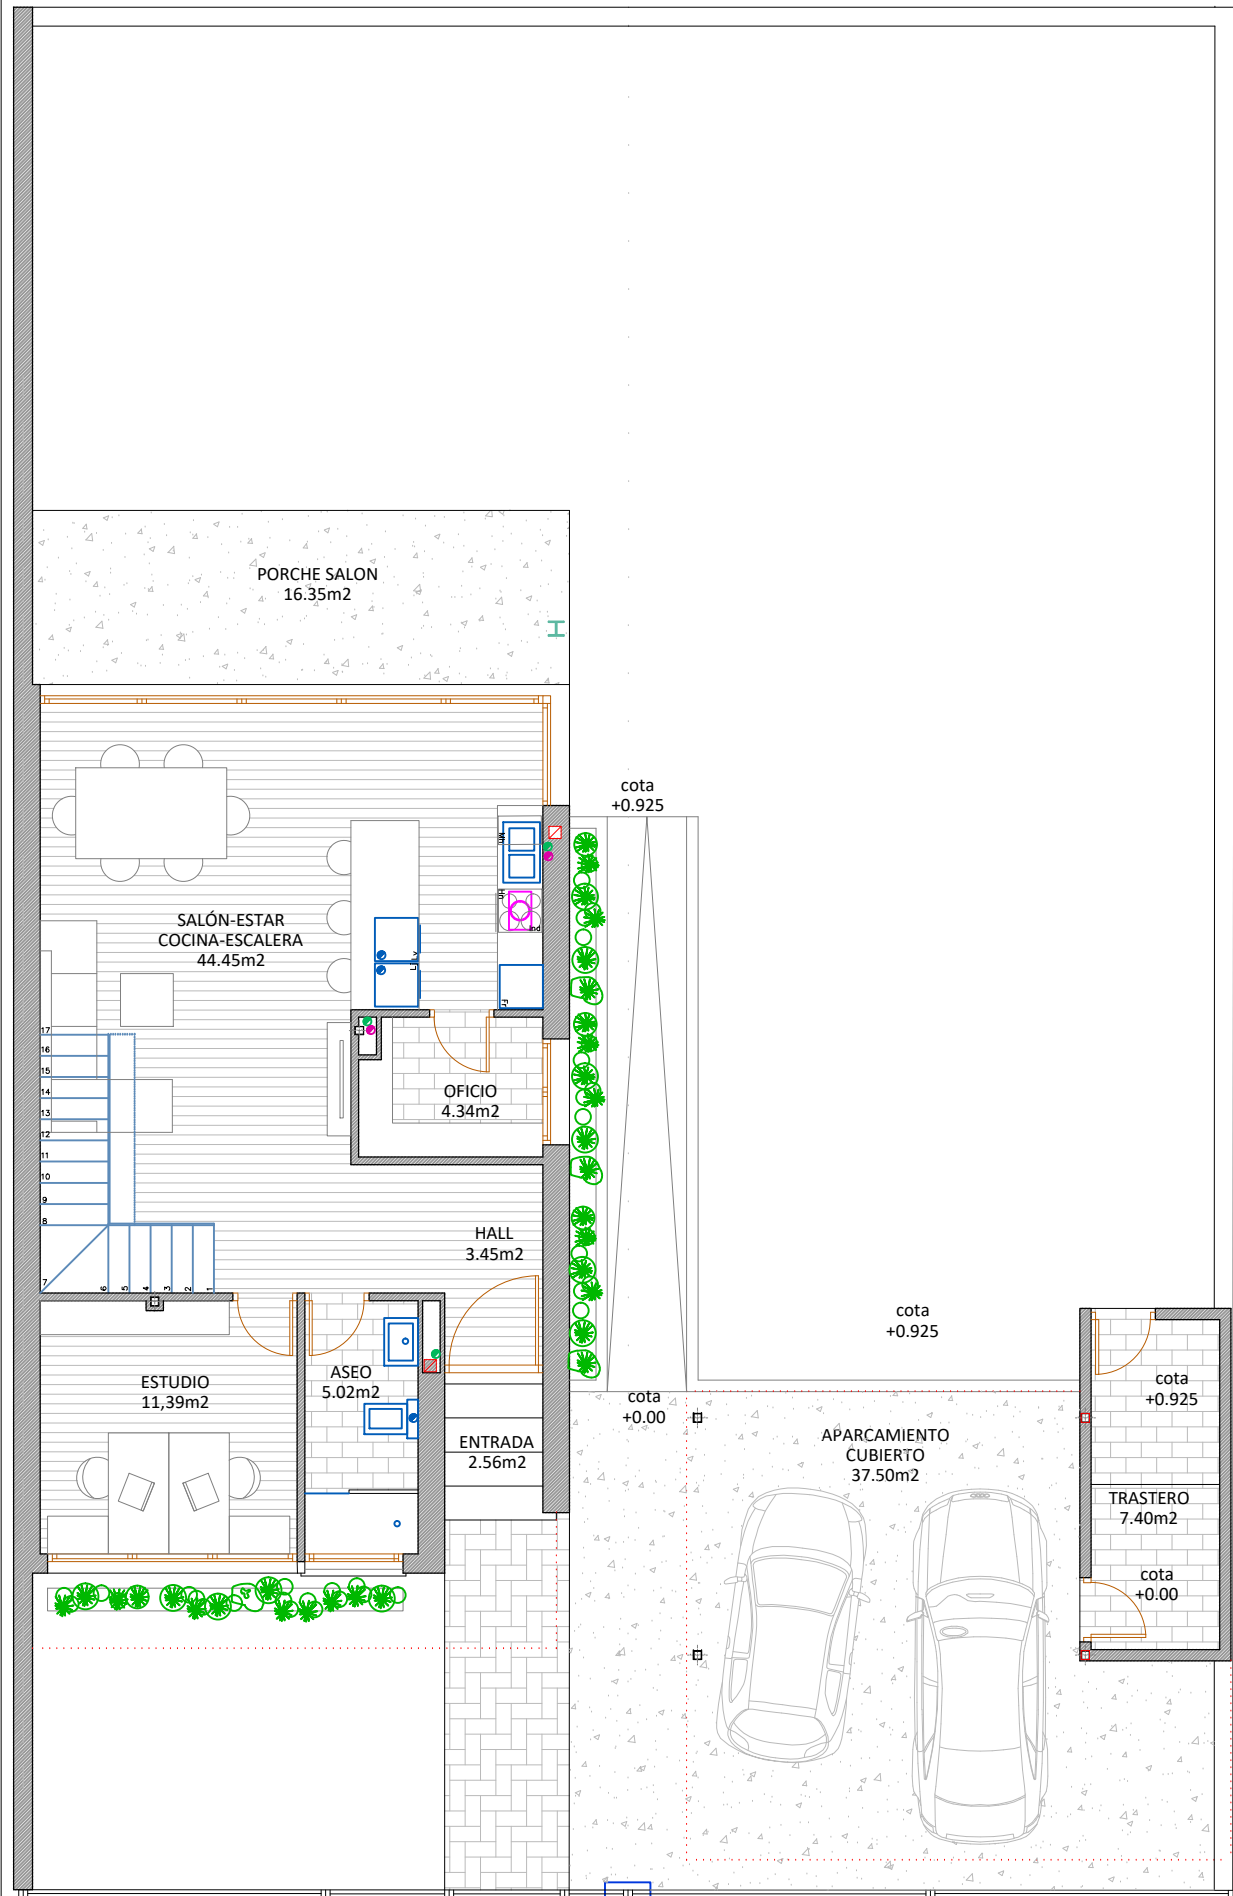

PLANTA BAJA. ESCALA 1:100

	TIPO SOLADO	ESTANCIAS
	MADERA LAMINADA	SALÓN, COCINA, ESTUDIO, HALL, DORMITORIOS, VESTIDOR Y DISTRIBUIDOR
	GRES	ASEO, BAÑOS, OFICIO Y TRASTERO
	ADOQUIN	PASO ENTRADA
	HORMIGÓN SEMIPULIDO	PORCHE, APARCAMIENTO CUBIERTO

URB " EL BEATO " MANZANA M5
PAREADO 6 - VIVIENDA A. PARCELAS 29-30

VIVIENDA A

PLANTA BAJA	Sup	m2
ENTRADA	1,28	m2
HALL	3,45	m2
ASEO	5,02	m2
ESTUDIO	11,39	m2
SALON ESTAR COCINA ESCALERA	44,45	m2
OFICIO	4,34	m2
PORCHE SALON 1/2	8,17	m2
TOTAL SUP UTIL P.BAJA	78,10	m2
SUP CONSTRUIDA	87,47	m2

PLANTA PRIMERA	Sup	m2
DISTRIBUIDOR	8,72	m2
BAÑO 1	6,35	m2
BAÑO 2	6,00	m2
ARMARIO 1	0,80	m2
DORMITORIO 1	18,00	m2
VESTIDOR	3,70	m2
DORMITORIO 2	12,47	m2
DORMITORIO 3	12,47	m2
TERRAZA 1/2	4,75	m2
TOTAL SUP UTIL P.PRIMERA	73,26	m2
SUP CONSTRUIDA	92,40	m2

VIVIENDA SUP. UTIL	151,36	m2
VIVIENDA SUP. CONSTRUIDA	179,87	m2


APARCAMIENTO

APARCAMIENTO CUBIERTO	37,50	m2
TRASTERO	7,40	m2

APARCAMIENTO SUP. UTIL 1/2	18,75	m2
APARCAMIENTO SUP. CONSTRUIDA 1/2	18,75	m2

TOTAL EDIFICACIÓN

SUP. UTIL TOTAL	177,51	m2
SUP. CONSTRUIDA TOTAL	198,62	m2

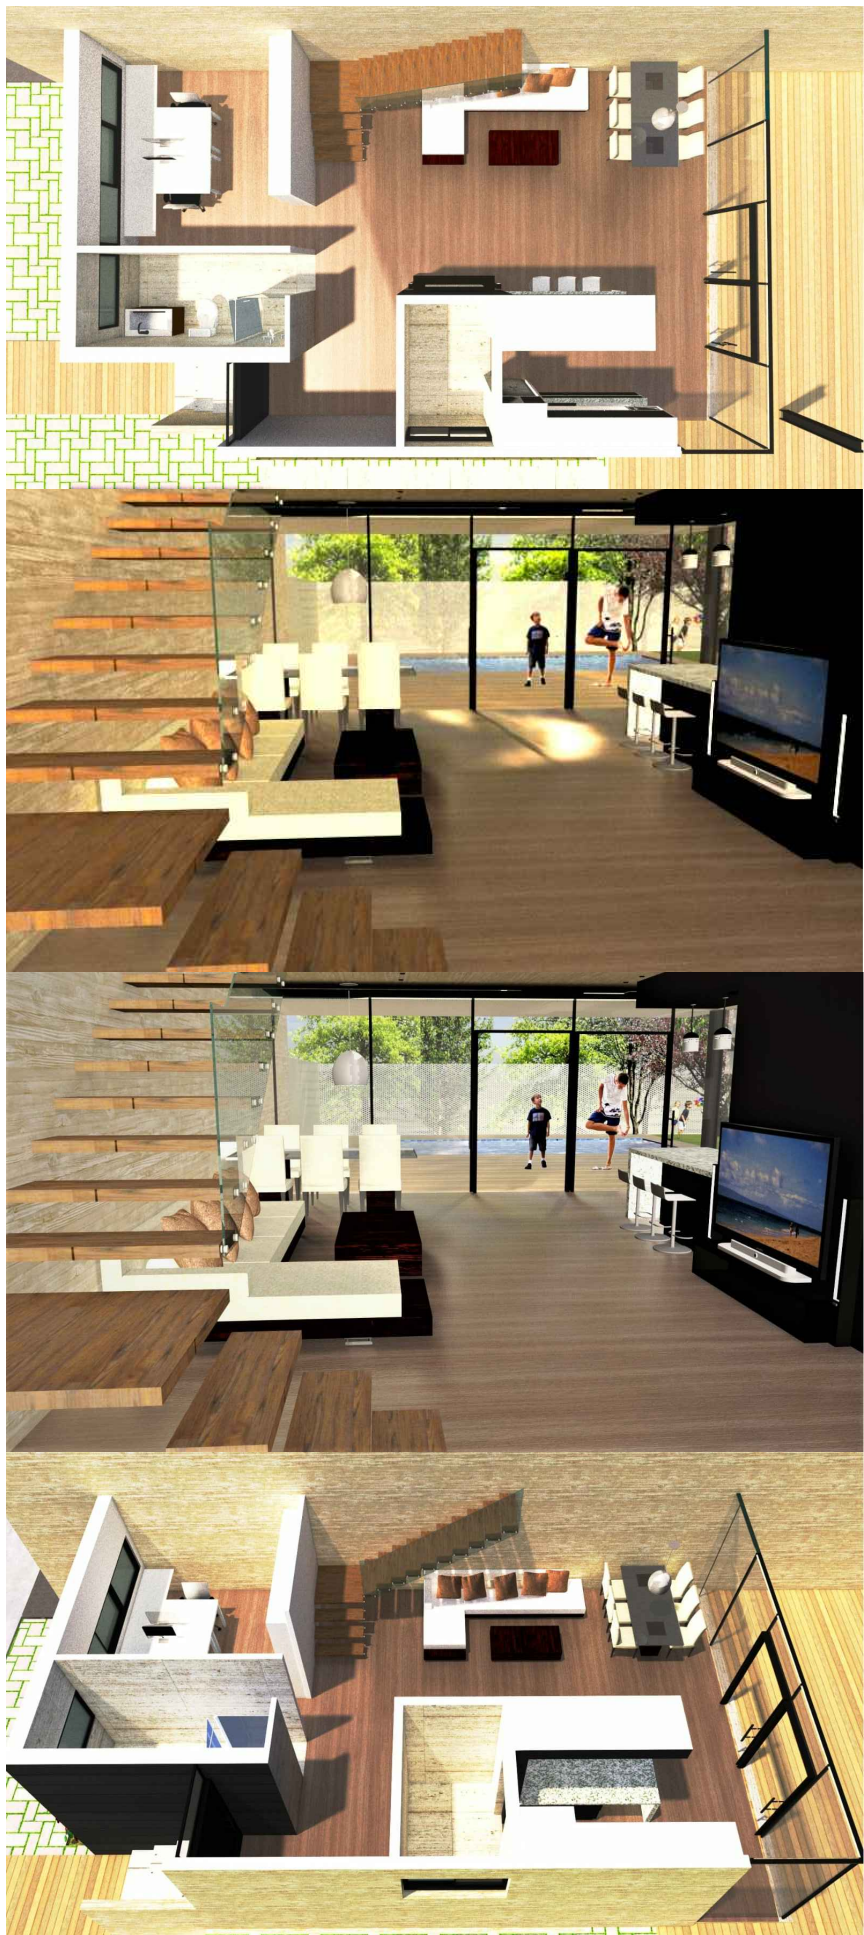

TÍTULO DEL PROYECTO:
PROYECTO DE EJECUCIÓN DE VIVIENDA UNIFAMILIAR PAREADA A, PARCELA 29 y 30 DE LA MANZANA M5, URBANIZACIÓN "EL BEATO" EN OLIAS DEL REY (TOLEDO).

ARQUITECTO:
JOSE LUIS JUZGADO DE LA ROSA
Arquitecto Colegiado Nº 3.311 COACM

PROMOTOR:
LOS SUEÑOS DEL BEATO S.L

FECHA:
JULIO 2018

ESCALAS:
Varias
ORIGINAL UNE A3 GRAFICA

NOMBRE DEL PLANO:
PLANTA BAJA. DISTRIBUCION Y SUPERFICIES
IMAGENES

Nº de Plano :
A-01