


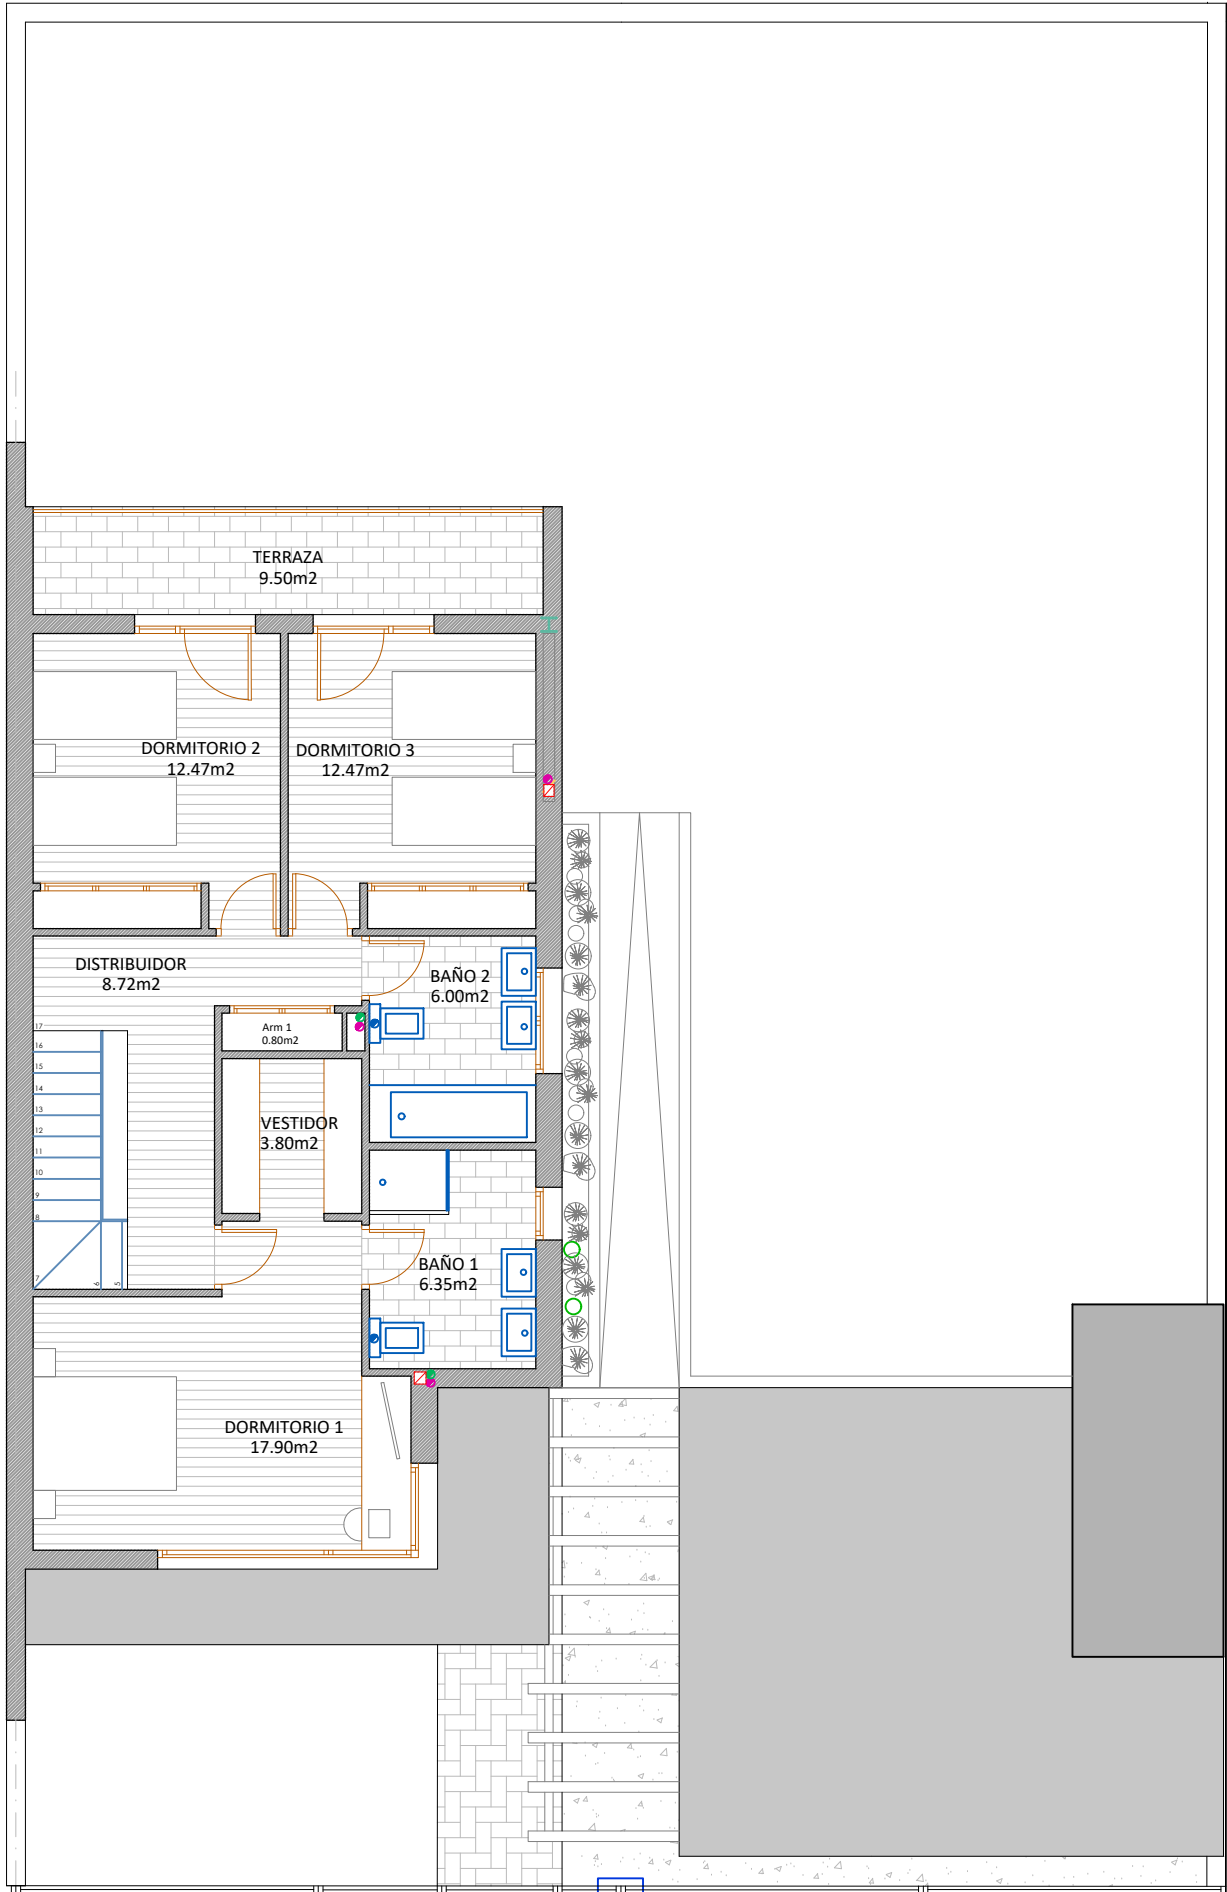

PLANTA PRIMERA. ESCALA 1:100

	TIPO SOLADO	ESTANCIAS
	MADERA LAMINADA	SALON, COCINA, ESTUDIO, HALL, DORMITORIOS, VESTIDOR Y DISTRIBUIDOR
	GRES	ASEO, BAÑOS, OFICIO Y TRASTERO
	ADOQUIN	PASO ENTRADA
	HORMIGON SEMIPULIDO	PORCHE, APARCAMIENTO CUBIERTO

URB " EL BEATO" MANZANA M5
PAREADO 6 - VIVIENDA A. PARCELAS 29-30

VIVIENDA A

PLANTA BAJA	Sup	m2
ENTRADA	1,28	m2
HALL	3,45	m2
ASEO	5,02	m2
ESTUDIO	11,39	m2
SALON ESTAR COCINA ESCALERA	44,45	m2
OFICIO	4,34	m2
PORCHE SALON 1/2	8,17	m2
TOTAL SUP UTIL P.BAJA	78,10	m2
SUP CONSTRUIDA	87,47	m2

PLANTA PRIMERA	Sup	m2
DISTRIBUIDOR	8,72	m2
BAÑO 1	6,35	m2
BAÑO 2	6,00	m2
ARMARIO 1	0,80	m2
DORMITORIO 1	18,00	m2
VESTIDOR	3,70	m2
DORMITORIO 2	12,47	m2
DORMITORIO 3	12,47	m2
TERRAZA 1/2	4,75	m2
TOTAL SUP UTIL P.PRIMERA	73,26	m2
SUP CONSTRUIDA	92,40	m2

VIVIENDA SUP. UTIL	151,36	m2
VIVIENDA SUP. CONSTRUIDA	179,87	m2


APARCAMIENTO

APARCAMIENTO CUBIERTO 1/2	18,75	m2
TRASTERO	7,40	m2

APARCAMIENTO SUP. UTIL	26,15	m2
APARCAMIENTO SUP. CONSTRUIDA	28,07	m2

TOTAL EDIFICACIÓN

SUP. UTIL TOTAL	184,91	m2
SUP. CONSTRUIDA TOTAL	207,94	m2

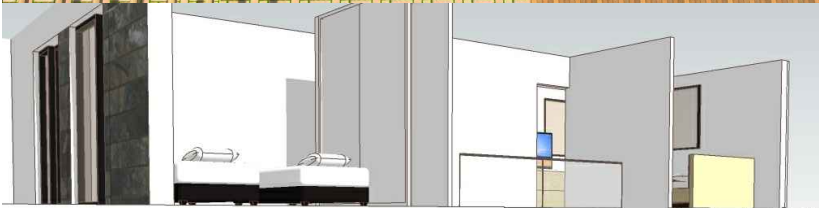

TITULO DEL PROYECTO:
PROYECTO DE EJECUCIÓN DE VIVIENDA UNIFAMILIAR PAREADA A, PARCELA 29 y 30 DE LA MANZANA M5, URBANIZACIÓN "EL BEATO" EN OLIAS DEL REY (TOLEDO).

ARQUITECTO:
JOSE LUIS JUZGADO DE LA ROSA
Arquitecto Colegiado Nº 3.311 COACM

PROMOTOR:
LOS SUEÑOS DEL BEATO S.L

FECHA:
JULIO 2018

ESCALAS:
Varías
ORIGINAL UNE A3 GRAFICA

NOMBRE DEL PLANO:
PLANTA PRIMERA. DISTRIBUCION
Y SUPERFICIES. IMAGENES

Nº de Plano :
A-02