




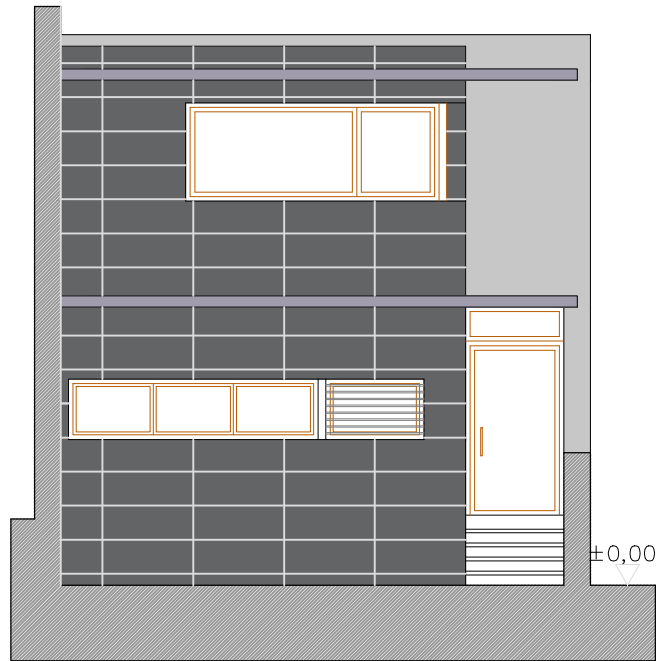



ALZADO 1. ESCALA 1:100

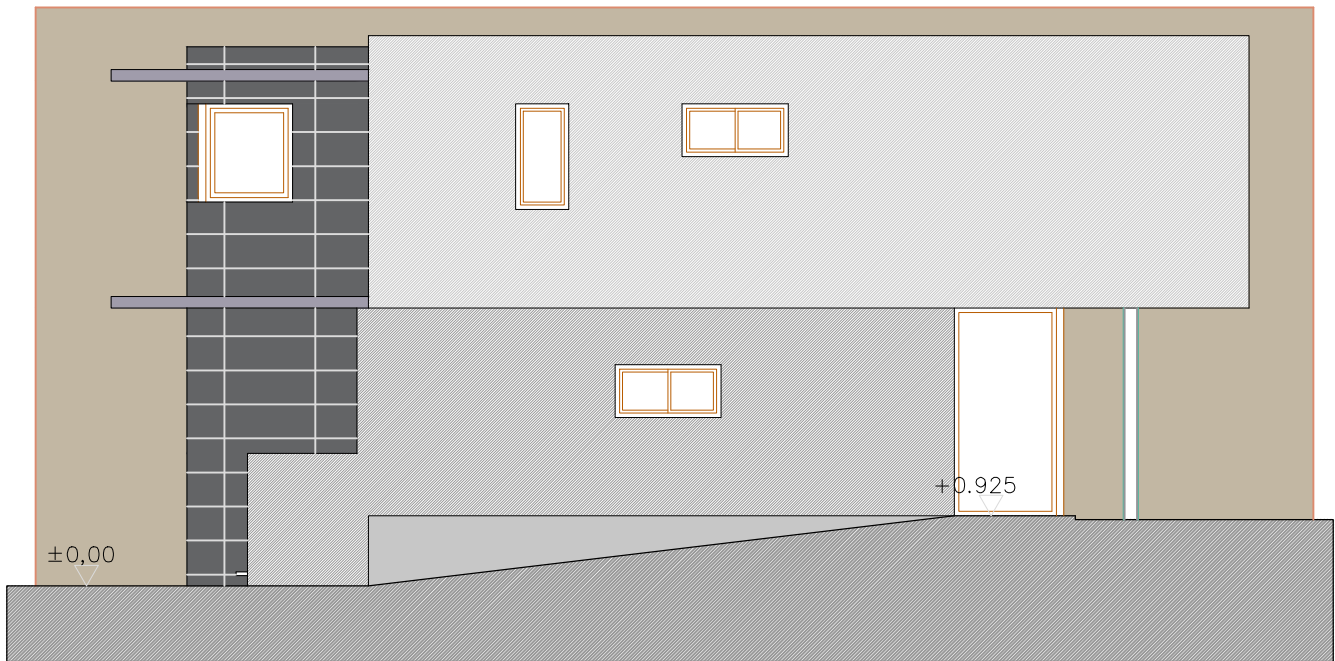


ALZADO 2. ESCALA 1:100

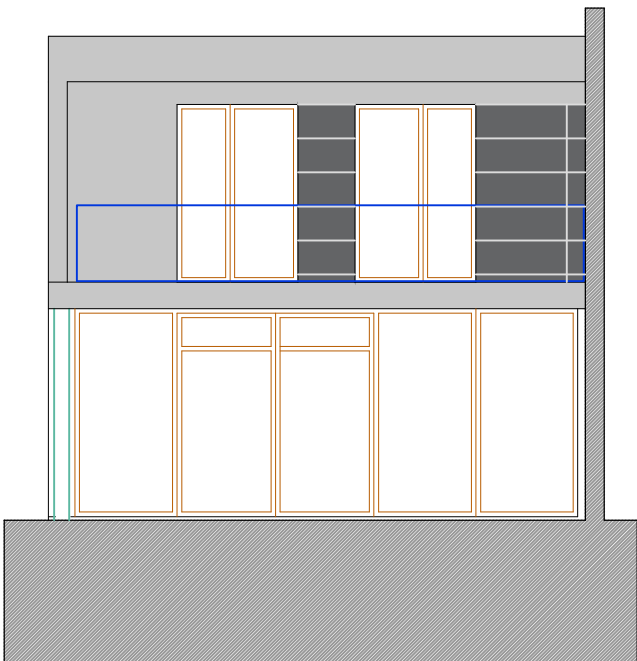


ALZADO 3. ESCALA 1:100

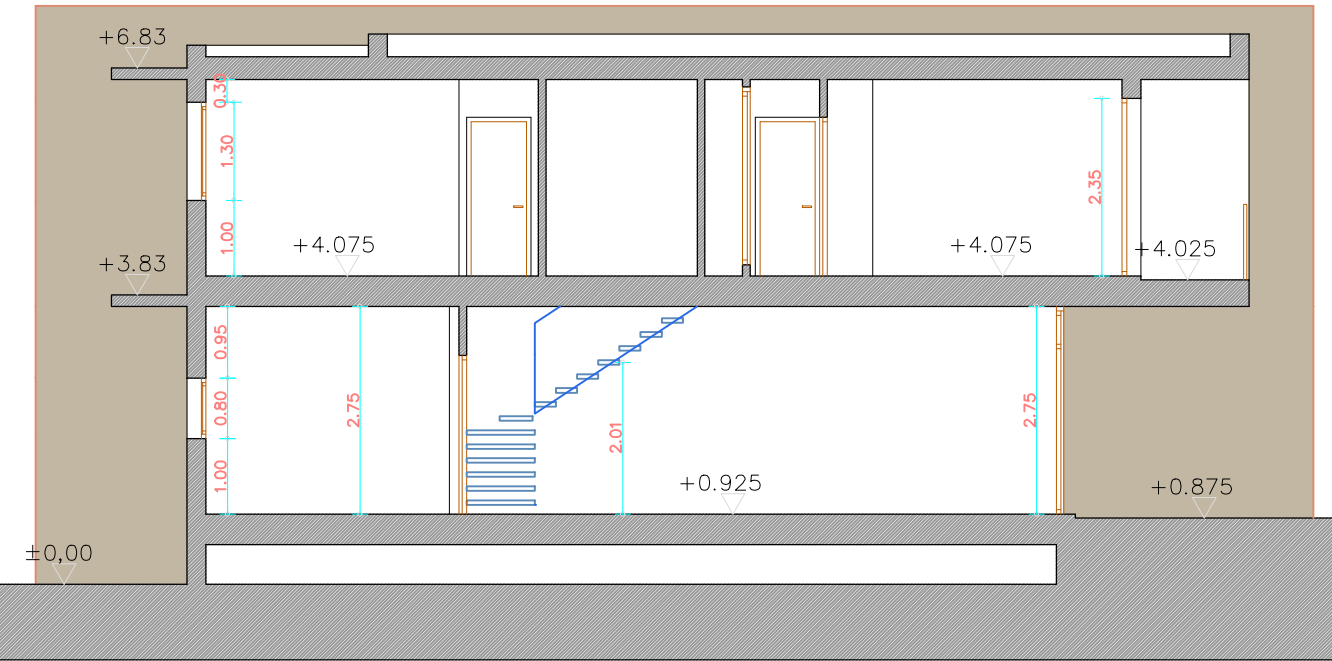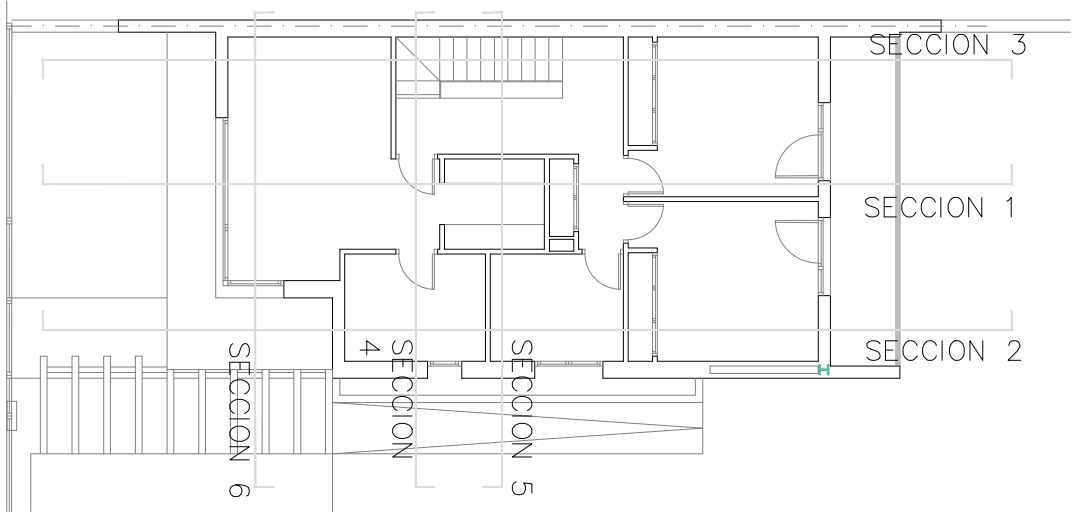

SECCION 1. ESCALA 1:100

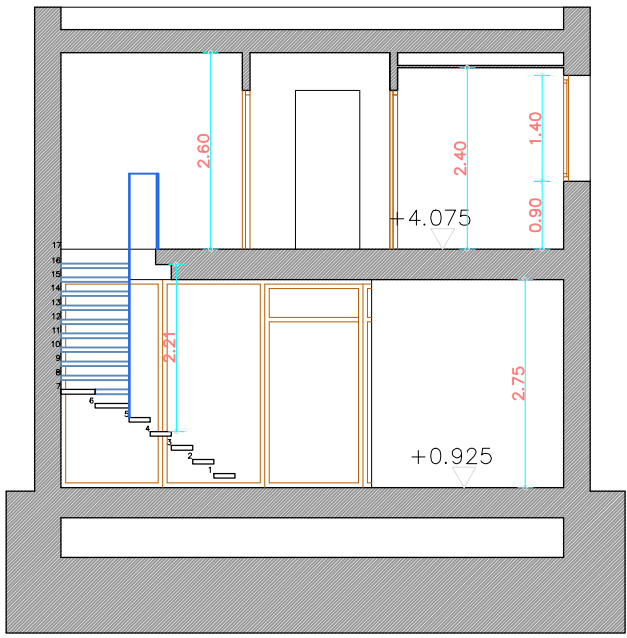

SECCION 4. ESCALA 1:100

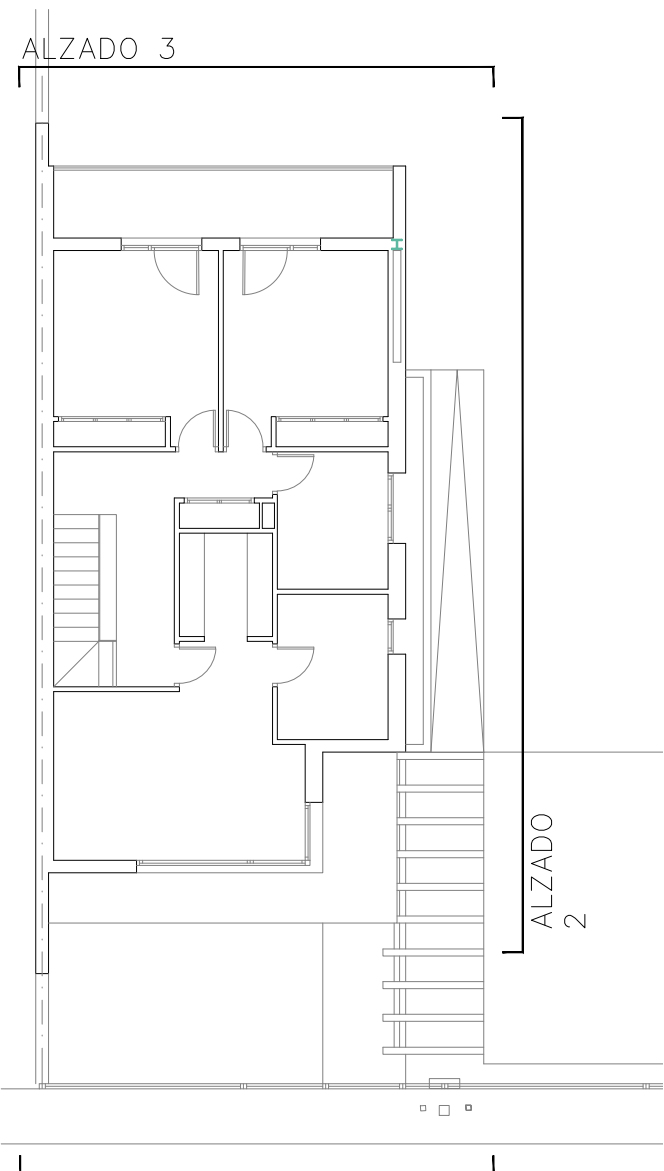

ALZADO 3

TITULO DEL PROYECTO:
PROYECTO DE EJECUCIÓN DE VIVIENDA UNIFAMILIAR PAREADA A, PARCELA 29 y 30 DE LA MANZANA M5, URBANIZACIÓN "EL BEATO" EN OLIAS DEL REY (TOLEDO).

ARQUITECTO:
JOSE LUIS JUZGADO DE LA ROSA
Arquitecto Colegiado Nº 3.311 COACM

PROMOTOR:
LOS SUEÑOS DEL BEATO S.L

FECHA:
JULIO 2018

ESCALAS:
Varias
0 5 10
ORIGINAL UNE A3

NOMBRE DEL PLANO:
ALZADOS y SECCIONES.

Nº de Plano :
A-04