




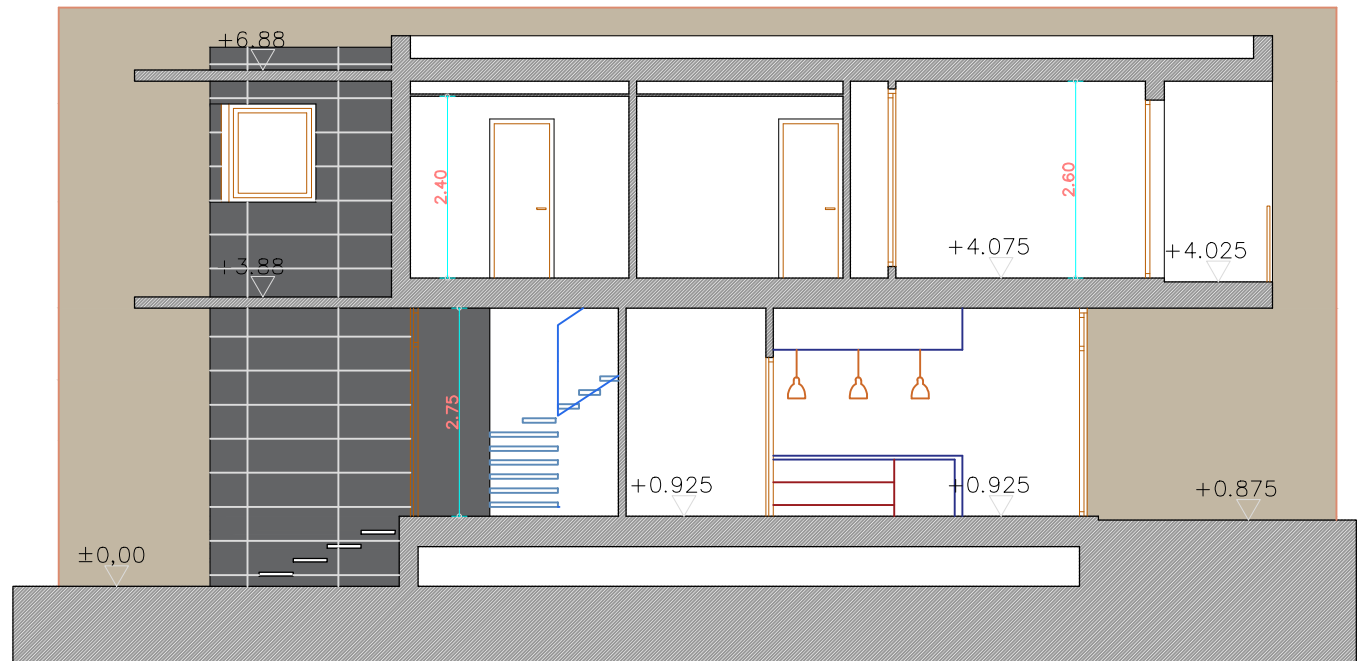


SECCION 2. ESCALA 1:100

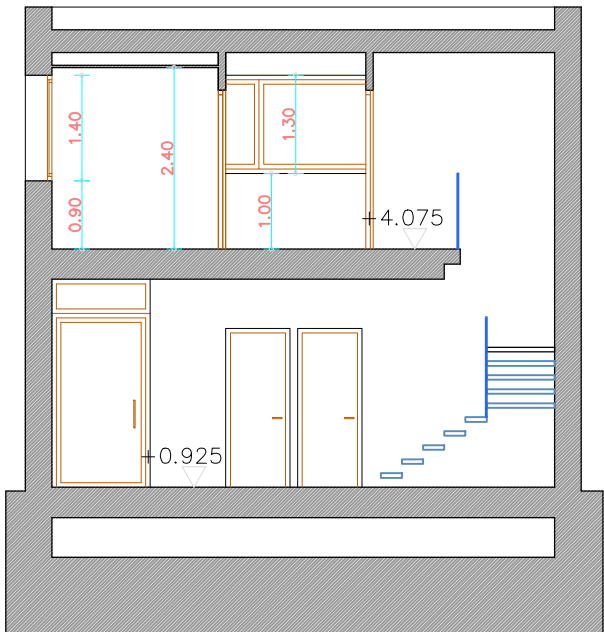

SECCION 5. ESCALA 1:10

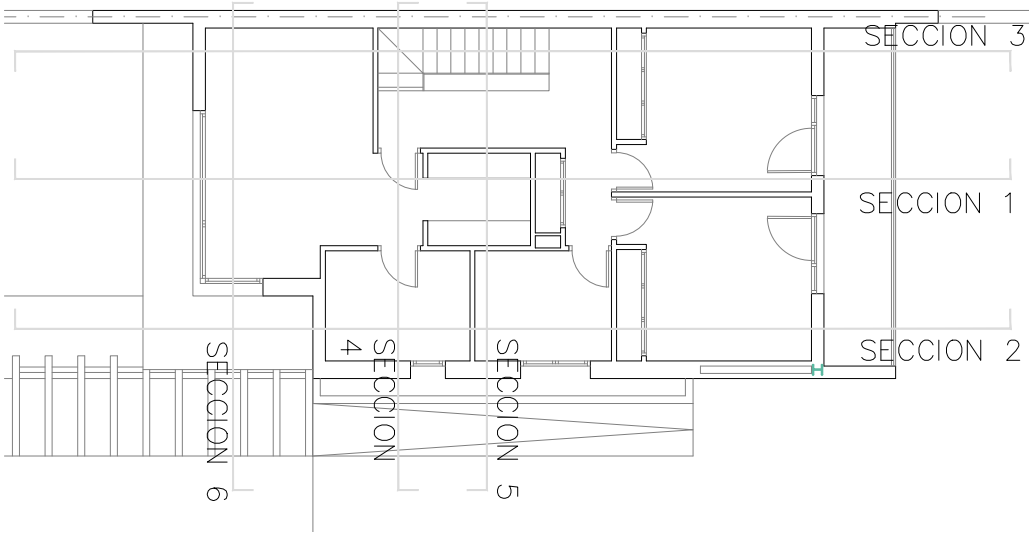

SECCION 3. ESCALA 1:100

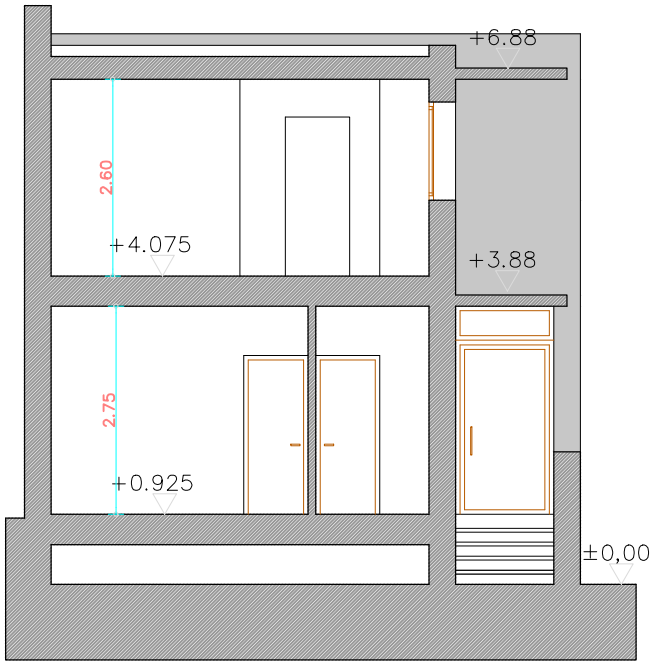

SECCION 6. ESCALA 1:100



TITULO DEL PROYECTO:
PROYECTO DE EJECUCIÓN DE VIVIENDA UNIFAMILIAR PAREADA A, PARCELA 29 y 30 DE LA MANZANA M5, URBANIZACIÓN "EL BEATO" EN OLIAS DEL REY (TOLEDO).

ARQUITECTO:
JOSE LUIS JUZGADO DE LA ROSA
Arquitecto Colegiado Nº 3.311 COACM

PROMOTOR:
LOS SUEÑOS DEL BEATO S.L

FECHA:
JULIO 2018

ESCALAS:
Varias
0 5 10
ORIGINAL UNE A3

NOMBRE DEL PLANO:
SECCIONES. IMAGENES

Nº de Plano :
A-05